


<b>SZ1</b>	<b>ŚCIANA ZEWNĘTRZNA ATTYKOWA</b> tynkowana
TYNK SILIKONOWY STYROPIAN Termo Organika TERMONIUM PLUS fasada 20 cm ŚCIANA ŻELBETOWA 25 cm FOLIA PE PLYTA XPS Termo Organika XPS Prima S 30 5 cm	
<b>SZ2</b>	<b>ŚCIANA ZEWNĘTRZNA ATTYKOWA</b> tynk - beton
TYNK O STRUKTURZE BETONU STYROPIAN Termo Organika TERMONIUM PLUS fasada 20 cm ŚCIANA ŻELBETOWA 25 cm FOLIA PE STYROPIAN Termo Organika TERMONIUM PLUS fasada 5 cm	
<b>SZ6</b>	<b>ŚCIANA ZEWNĘTRZNA ATTYKOWA</b> tynkowana - (pogrubienie ściany)
TYNK SILIKONOWY STYROPIAN Termo Organika TERMONIUM PLUS fasada 40 cm ŚCIANA ŻELBETOWA 25 cm PLYTA XPS Termo Organika XPS Prima S 30 5 cm EPDM	

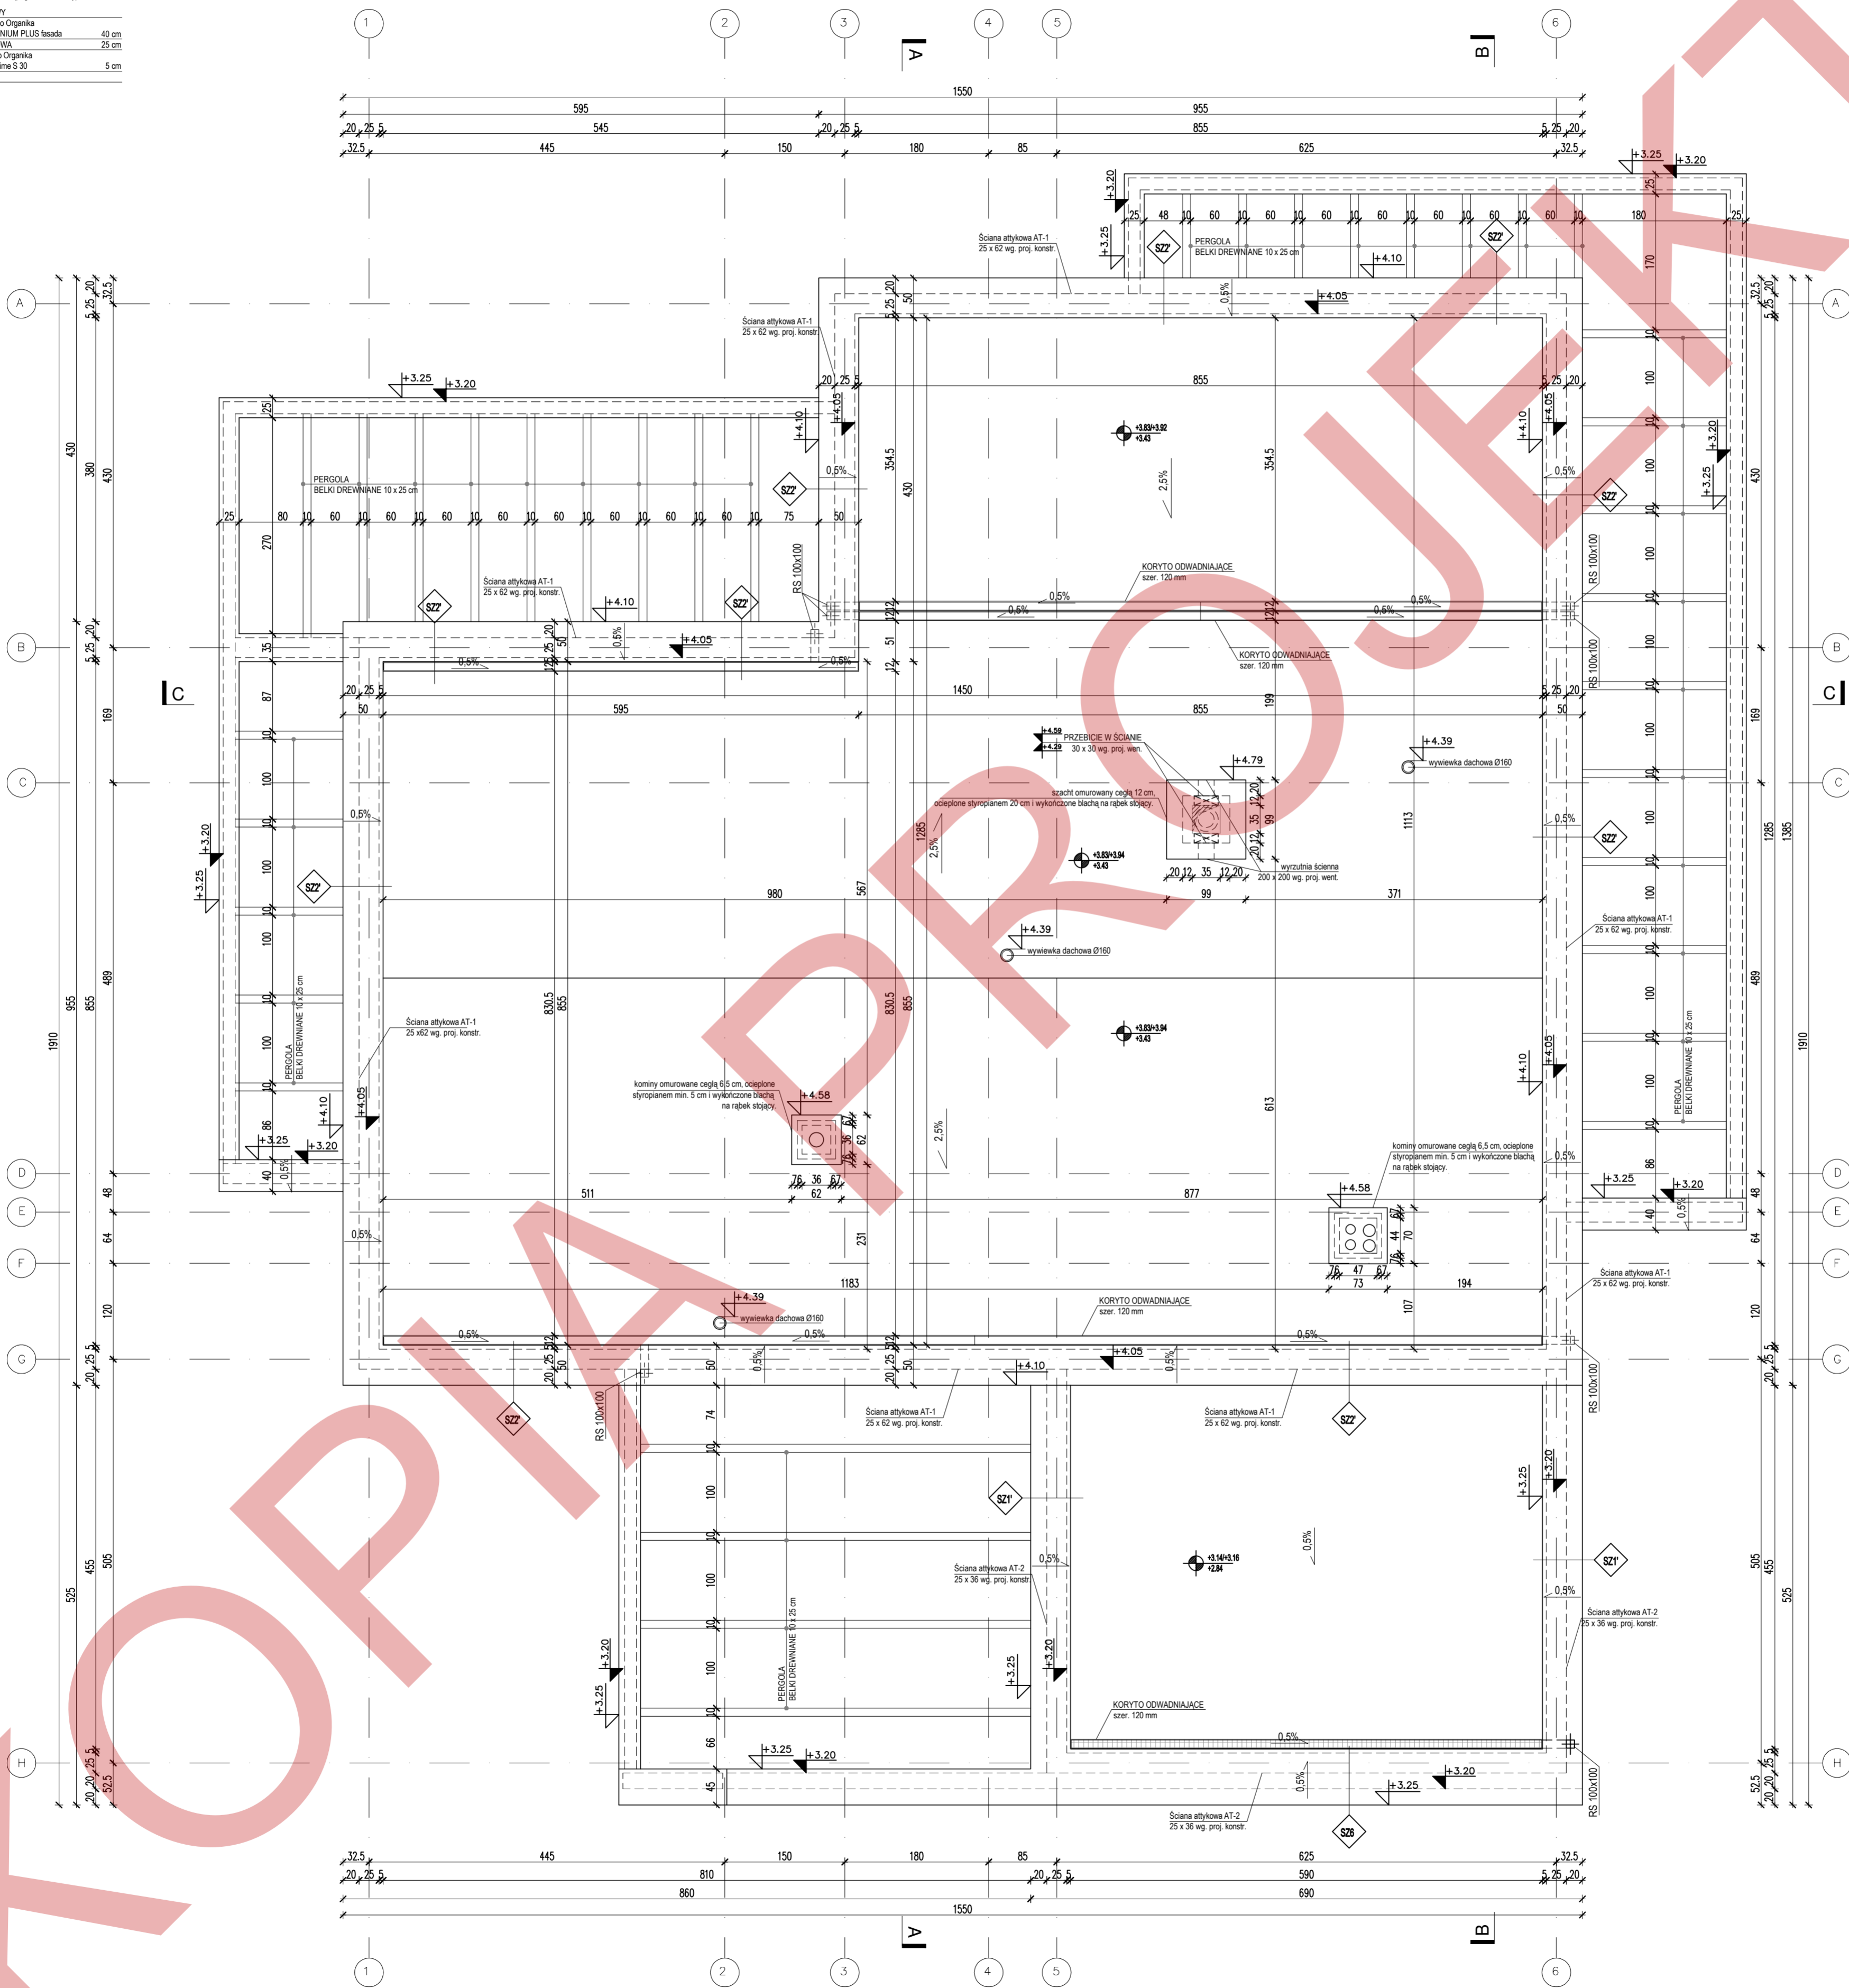

- UWAGI:
- FUNDAMENTY NALEŻY KAŻDORAZOWO ADOPTOWAĆ ODPOWIEDNIO DO LOKALNYCH WARUNKÓW GRUNTOWYCH I STREF PRZEMARZANIA GRUNTU.
  - NALEŻY SPRAWDZIĆ LUB PRZELICZYĆ KONSTRUKCJĘ BUDYNKU W ZAKRESIE DOSTOSOWANIA WARUNKÓW I OBciążEN NORMATYWNYCH WYNIKAJĄCYCH ZE ZMIANY STREFY KLIMATYCZNEJ.
  - WSZYSTKIE ELEMENTY ZAGŁĘBIENE W GRUNTCIE NALEŻY CHRONIĆ PRZECIWWŁOCOWO.
  - PRZY ZMIANIE PROPONOWANEGO PRODUCENTA PECA C.O. LUB SYSTEMU KAMINOWEGO PRZED WYMUROWANIEM KAMINÓW NALEŻY DOBRAĆ ODPOWIEDNI TYPI PRZEKROJU KESZTAŁEK KAMINOWYCH W ZALEŻNOŚCI OD WYMAGAŃ WYBRANEGO PRODUCENTA.
  - KOMINEK Z WKŁADEM KAMINOWYM WG PROJEKTU INDYWIDUALNEGO DO KOMINKA NALEŻY POPROWADZIĆ POD POSADZKĄ NAWIEW POWIETRZA Z ZEWNĄTRZ WYKONANY Z RUR PCV Ø 16.
  - PRZEWODY WENTYLACYJNE W PRZESTRZENI PODDASZA NALEŻY IZOLOWAĆ TERMICZNIE.
  - TARASY I BALKONY NALEŻY ZABEZPIECZYĆ PRZECIWWŁOCOWO I WYKONACZYĆ PŁYTKAMI MROZOODPORNYMI ANTYPOŚLIZGOWYMI.
  - ELEMENTY DREWNIANE NALEŻY IZOLOWAĆ NA TYKU Z MUREM PRZEKŁADKĄ Z PAPY.
  - MURŁATY NALEŻY MOCOWAĆ DO WENCÓW ŻELBETOWYCH KOTWAMI STAŁOWYMI.
  - ELEMENTY DREWNIANE NALEŻY ZABEZPIECZYĆ SROKIM OWDOROBIENIEM I GRZYBOBÓJCZYM. A TAKŻE ZABEZPIECZYĆ PRZECIWOGNOWO PREPARATEM OGNOCHRONNYM.
  - ELEMENTY DREWNIANE KONSTRUKCJI DACHU NALEŻY IZOLOWAĆ OD KAMINÓW PRZEKŁADKĄ Z WELNY MINERALNEJ LUB Z PŁYTA GFK.
  - WSZYSTKIE POŁĄCZENIA KONSTRUKCJI DACHU NALEŻY WYKONAĆ ZGODNIE Z ZASADAMI CIESIELSKIMI LUB ZA POMOCĄ SYSTEMOWYCH ŁĄCZNIKÓW CIESIELSKICH WG INSTRUKCJI I ZALECEŃ PRODUCENTA.
  - W DACHU NALEŻY WYKONAĆ WYWIETRZNIKI KALENDROWE I NAWIEWY OKAPOWE WG ROZWIĄZAŃ ZALECANYCH PRZEZ PRODUCENTA WYBRANEGO TYPU POKRYCIA DACHU.
  - STOLARKĘ OKIENNA I DRZWIOWIA NALEŻY WYKONAĆ NA INDYWIDUALNE ZAMÓWIENIE. A WSZYSTKIE WYMAGY OTWORÓW I PODANE ILOŚCIOWE STOLARKI NALEŻY KAŻDORAZOWO SPRAWDZIĆ NA BUDOWIE PRZED DOKONANIEM ZAMÓWIENIA.
  - KOLORYSTYKĘ NALEŻY DOSTOSOWAĆ DO WYTYCZNIKÓW ZAWARTYCH W MEJSCOWYM PLANIE ZAGOSPODAROWANIA LUB DO POSIADANYCH AKTUALNYCH WARUNKÓW ZABUDOWY.
  - PRZY WPROWADZENIU ZMIAN DO PROJEKTU NALEŻY WYKONAĆ NOWE OBLICZENIA CHARAKTERYSTYKI ENERGETYCZNEJ BUDYNKU.

- UWAGI:
- PRZED ZŁOŻENIEM PROJEKTU DO URZĘDU W CELU UZYSKANIA POZWOLENIA NA BUDOWĘ NALEŻY UZUPEŁNIĆ NINIEJSZĄ DOKUMENTACJĘ O PROJEKT ZAGOSPODAROWANIA DZIAŁKI ORAZ DOKONAĆ JEJ KONTROLI PRZEZ PROJEKTANTA Z ODPOWIEDNIM UPRAWNIENIAMI.
  - WSZYSTKIE WYMIARY, PODZIOMY I SPECYFIKACJE NALEŻY SPRAWDZIĆ PRZED ROZPOCZĘCIEM BUDOWY, DOKONANIEM ZAMÓWIEŃ.
  - PROJEKT NALEŻY ROZPATRYWAĆ CAŁOŚCIOWO WRAZ Z OPISEM TECHNICZNYM I RYSUNKAMI BRANŻOWYMI. WSZYSTKIE ELEMENTY UJĘTE W OPISIE TECHNICZNYM, A NIE UJĘTE NA RYSUNKACH LUB ODWROTNE, NALEŻY TRAKTOWAĆ TAK JAKBY BYŁY UJĘTE W OBU CZĘŚCIACH DOKUMENTACJI PROJEKTOWEJ.
  - DO WYKONANIA NALEŻY ZASTOSOWAĆ MATERIAŁY I WYROBY OPISANE W OBRĘBIE I STOSOWANE W BUDOWNICTWIE NA TERENIE RP I EU - CAŁOŚĆ PRAC NALEŻY WYKONAĆ ZGODNIE Z ZASADAMI SZTUKI BUDOWLANEJ, OBOWIĄZUJĄCYMI PRZEPISAMI SANITARNYMI, BHP I PÓŻ. OBOWIĄZUJĄCYMI POLSKIMI NORMAMI, NORMAMI BRANŻOWYMI, INSTRUKCJAMI PRODUCENTÓW ORAZ OBOWIĄZUJĄCYMI WARUNKAMI WYKONANIA I ODBIORU ROBÓT.
  - WSZYSTKIE MATERIAŁY I SYSTEMY WYBRANE SĄ PRODUKTAMI SUGEROWANYMI I MOŻE NASTĄPIĆ ICH ZAMIANA NA PRODUKT INNY POD WARUNKIEM RÓWNOWARTYCH LUB LEPSZYCH WŁAŚCIWOŚCI TECHNICZNYCH CO WSPISZANEGO PRODUKTU.

**HomeKONCEPT**  
PROJEKTY DOMÓW NOWOCZESNYCH  
HomeKONCEPT 30-314 Kraków, ul. Dworska 23/1  
www.homekoncept.pl

Temat opracowania:  
PROJEKT BUDOWLANY DOMU JEDNORODZINNEGO Z GARAZEM  
HomeKONCEPT 58

Bransza: ARCHITEKTURA Data opracowania: 12.2017

Faza: PROJEKT BUDOWLANY

Projektant: mgr inż. arch. Jacek Niebieszczański  
upr. nr MPOIA/026/2009

Investor:

Adres inwestycji:

Adaptacja: Data adaptacji:

Skala: 1:50 Nazwa rysunku: RZUT DACHU Nr rysunku: A 1.2

Niniejsze opracowanie stanowi dzieło autorskie i posiada ochronę znaną z ustawy z dnia 4 lutego 1964 r. o prawie autorskim i prawach pokrewnych. Oryginał projektu zawiera hologram na stronie tytułowej, na kopie partitur i posiada znacznik w kolorze niebieskim na wytycznikach architektonicznych.